


1. Etasje 1:100

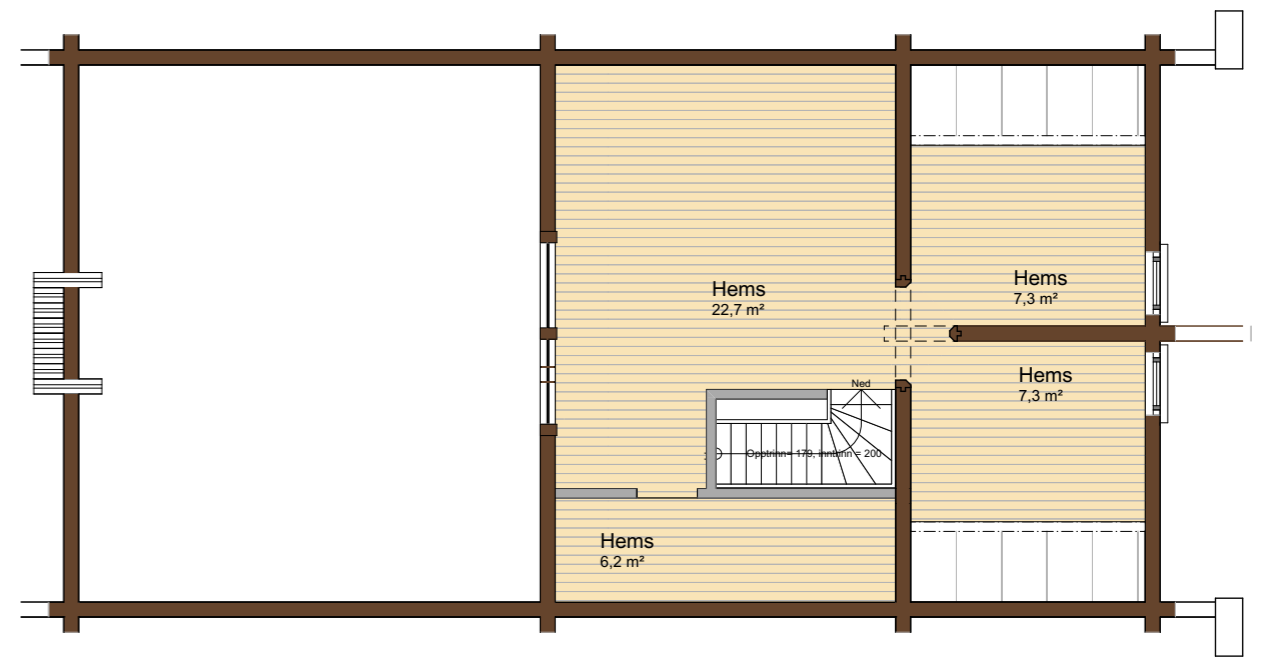

Oppstue 1:100

Areal	1. etg	Hems
BRA	96.1 m ²	18.4 m ²
BTA	108.8 m ²	61.5 m ²
SUM		
BYA	133.3 m ²	
BRA	114.5 m ²	
BRA (TU)	129.2 m ²	
BTA	170.3 m ²	

Rev. index	Endringen gjelder		Sign.	Dato
Tiltakshaver: Trend- VEGA				
Byggeplass:				
Tegning: Plan				Målestokk: 1:100
Dato: 24.11.22	Konstr/Tegnet: MT	Kommune:	Gnr/Bnr:	Tegnestadie: Skisser
				Tegn.nr.: -- S01
Stolvstadvegen 13, PB 34, 2360 Rudshøgda Tlf: 623 58 744, e-post: post@ostlaft.no				

Denne tegningen er beskyttet av LOV OM OPPHAVSRETT TIL ÅNDSVERK av 12. mai 1961. tegningen er arkitektens eiendom, og må ikke benyttes uten arkitektens samtykke. NB! Kunn påførte måltall kan legges til grunn for utførelse. Arkitekten er ikke ansvarlig for mål eller spesifikasjoner som annen part tar direkte fra tegningskopien. Byggedetaljer som ikke er spesifisert på tegningen utføres etter NBI's detaljblad. Det pålegges her oppdragsgiver, utførende håndverker og/eller andre å ta kontakt med arkitekten for utfyllende informasjon dersom uklarheter i bruk av tegningen oppstår. Viste løsninger må ikke avvikes.